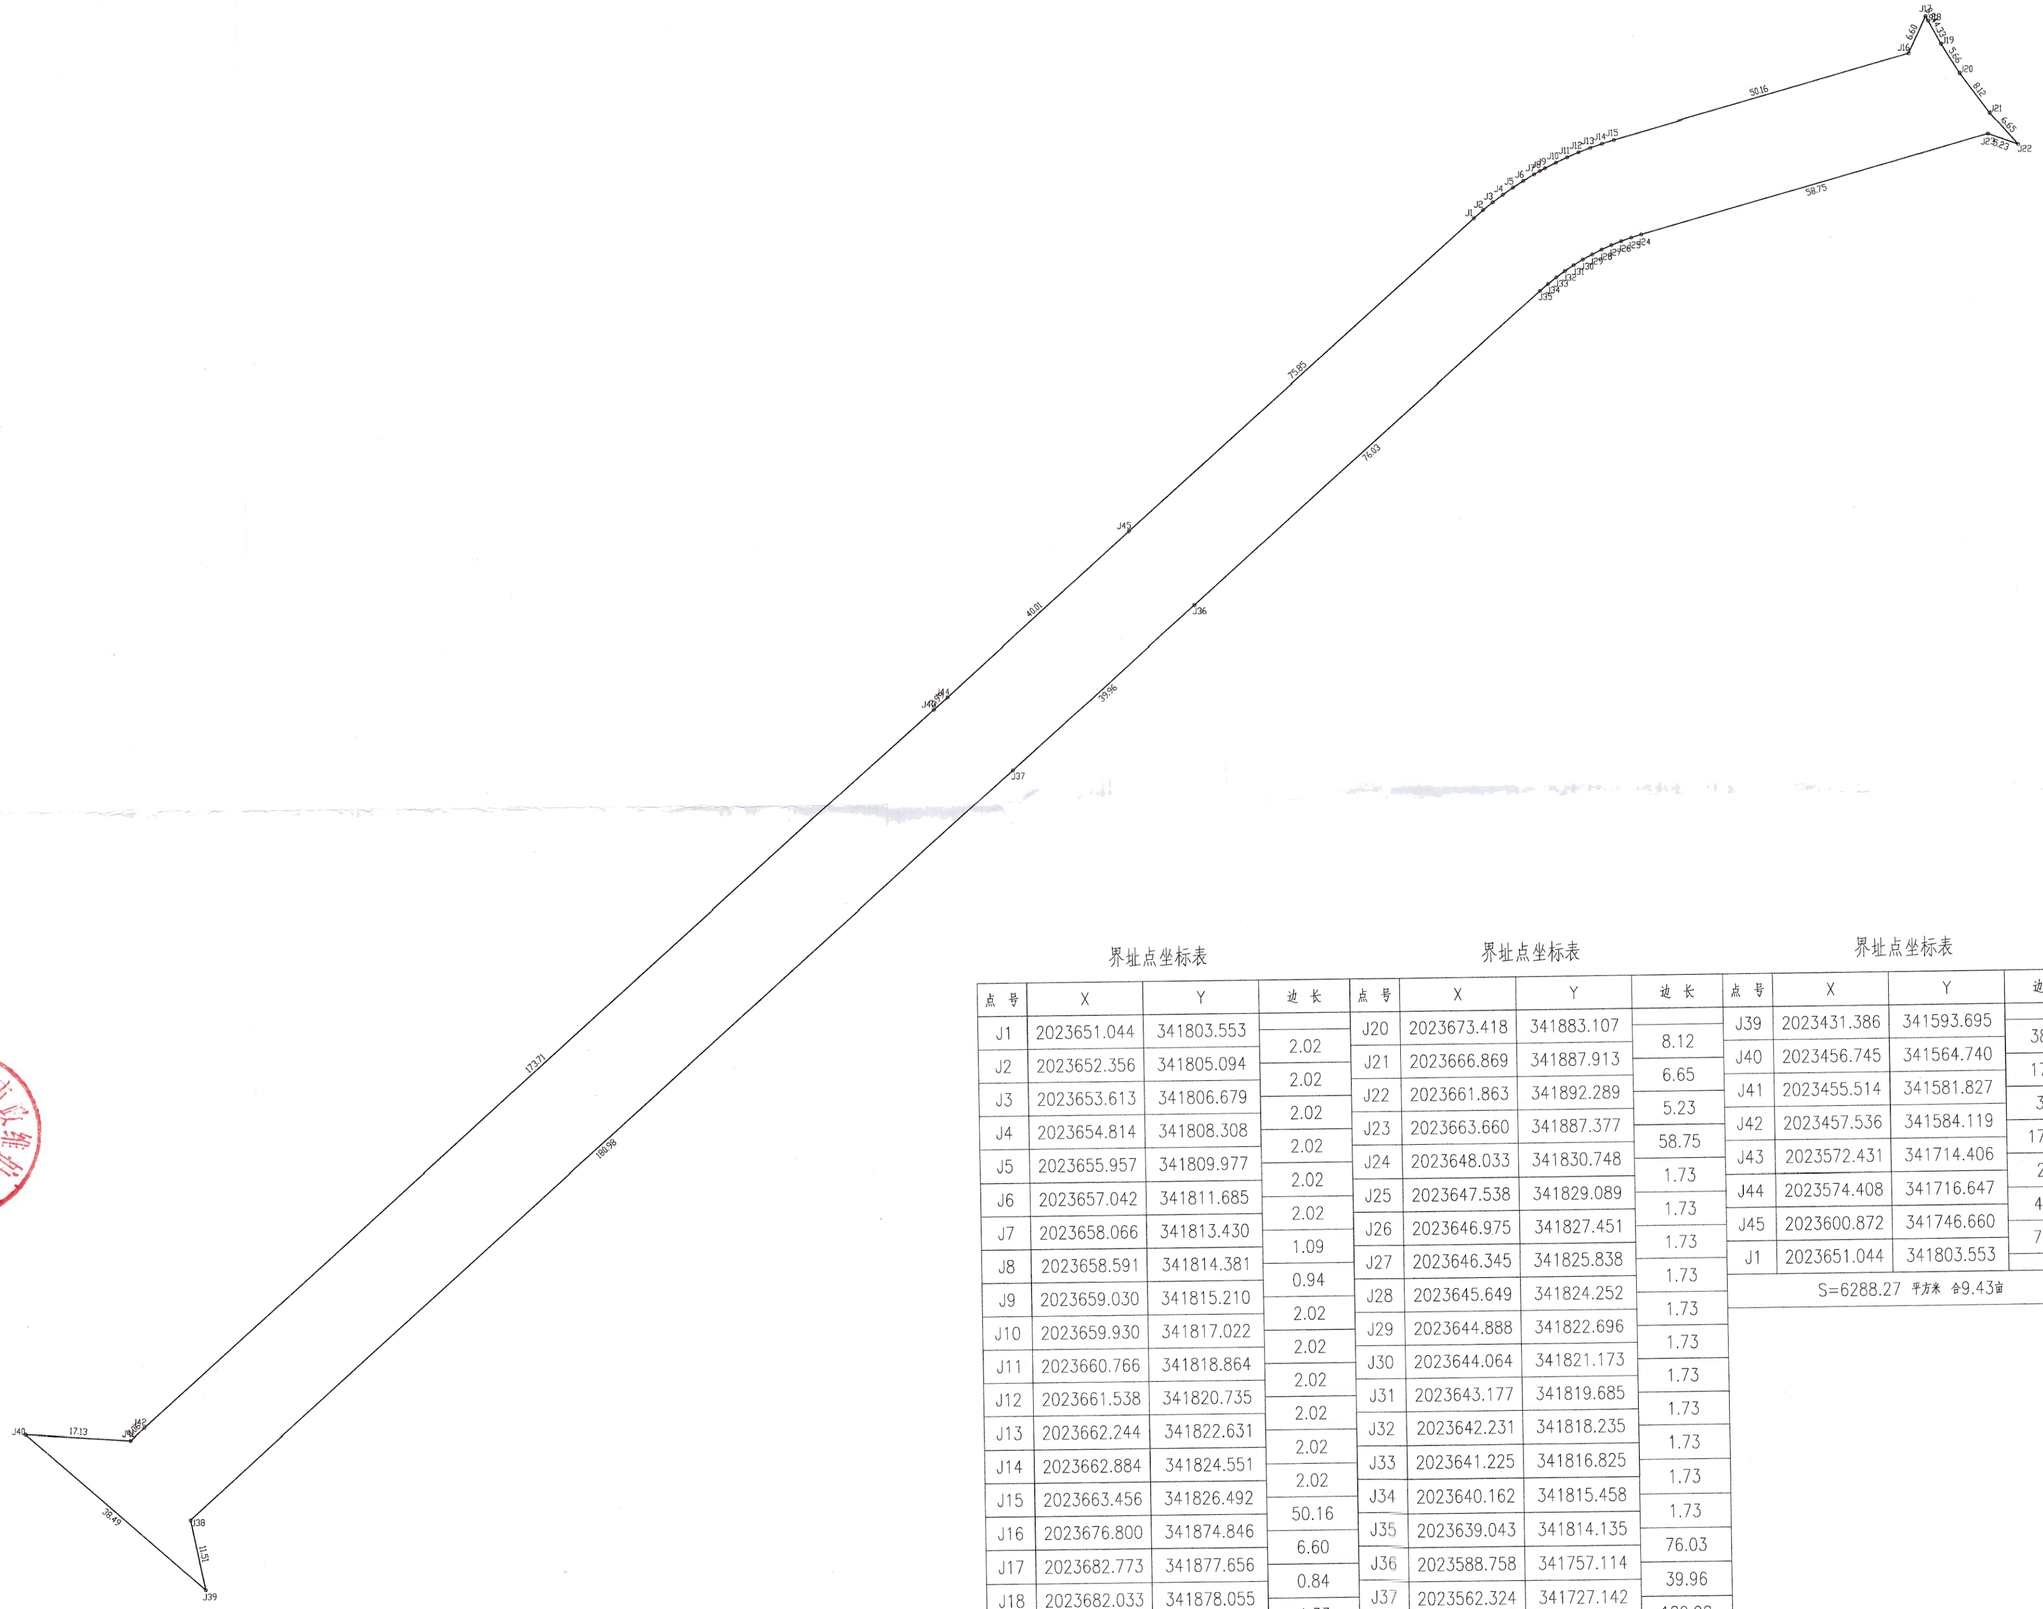

界址点坐标表

点号	X	Y	边长
J1	2023651.044	341803.553	2.02
J2	2023652.356	341805.094	2.02
J3	2023653.613	341806.679	2.02
J4	2023654.814	341808.308	2.02
J5	2023655.957	341809.977	2.02
J6	2023657.042	341811.685	2.02
J7	2023658.066	341813.430	1.09
J8	2023658.591	341814.381	0.94
J9	2023659.030	341815.210	2.02
J10	2023659.930	341817.022	2.02
J11	2023660.766	341818.864	2.02
J12	2023661.538	341820.735	2.02
J13	2023662.244	341822.631	2.02
J14	2023662.884	341824.551	2.02
J15	2023663.456	341826.492	50.16
J16	2023676.800	341874.846	6.60
J17	2023682.773	341877.656	0.84
J18	2023682.033	341878.055	4.33
J19	2023678.220	341880.108	5.66
J20	2023673.418	341883.107	

界址点坐标表

点号	X	Y	边长
J20	2023673.418	341883.107	8.12
J21	2023666.869	341887.913	6.65
J22	2023661.863	341892.289	5.23
J23	2023663.660	341887.377	58.75
J24	2023648.033	341830.748	1.73
J25	2023647.538	341829.089	1.73
J26	2023646.975	341827.451	1.73
J27	2023646.345	341825.838	1.73
J28	2023645.649	341824.252	1.73
J29	2023644.888	341822.696	1.73
J30	2023644.064	341821.173	1.73
J31	2023643.177	341819.685	1.73
J32	2023642.231	341818.235	1.73
J33	2023641.225	341816.825	1.73
J34	2023640.162	341815.458	1.73
J35	2023639.043	341814.135	76.03
J36	2023588.758	341757.114	39.96
J37	2023562.324	341727.142	180.98
J38	2023442.659	341591.369	11.51
J39	2023431.386	341593.695	

界址点坐标表

点号	X	Y	边长
J39	2023431.386	341593.695	38.49
J40	2023456.745	341564.740	17.13
J41	2023455.514	341581.827	3.06
J42	2023457.536	341584.119	173.71
J43	2023572.431	341714.406	2.99
J44	2023574.408	341716.647	40.01
J45	2023600.872	341746.660	75.85
J1	2023651.044	341803.553	

S=6288.27 平方米 合9.43亩