


三亚市中心城区控规TY02-09-02地块内部分用地界址图

内部用图

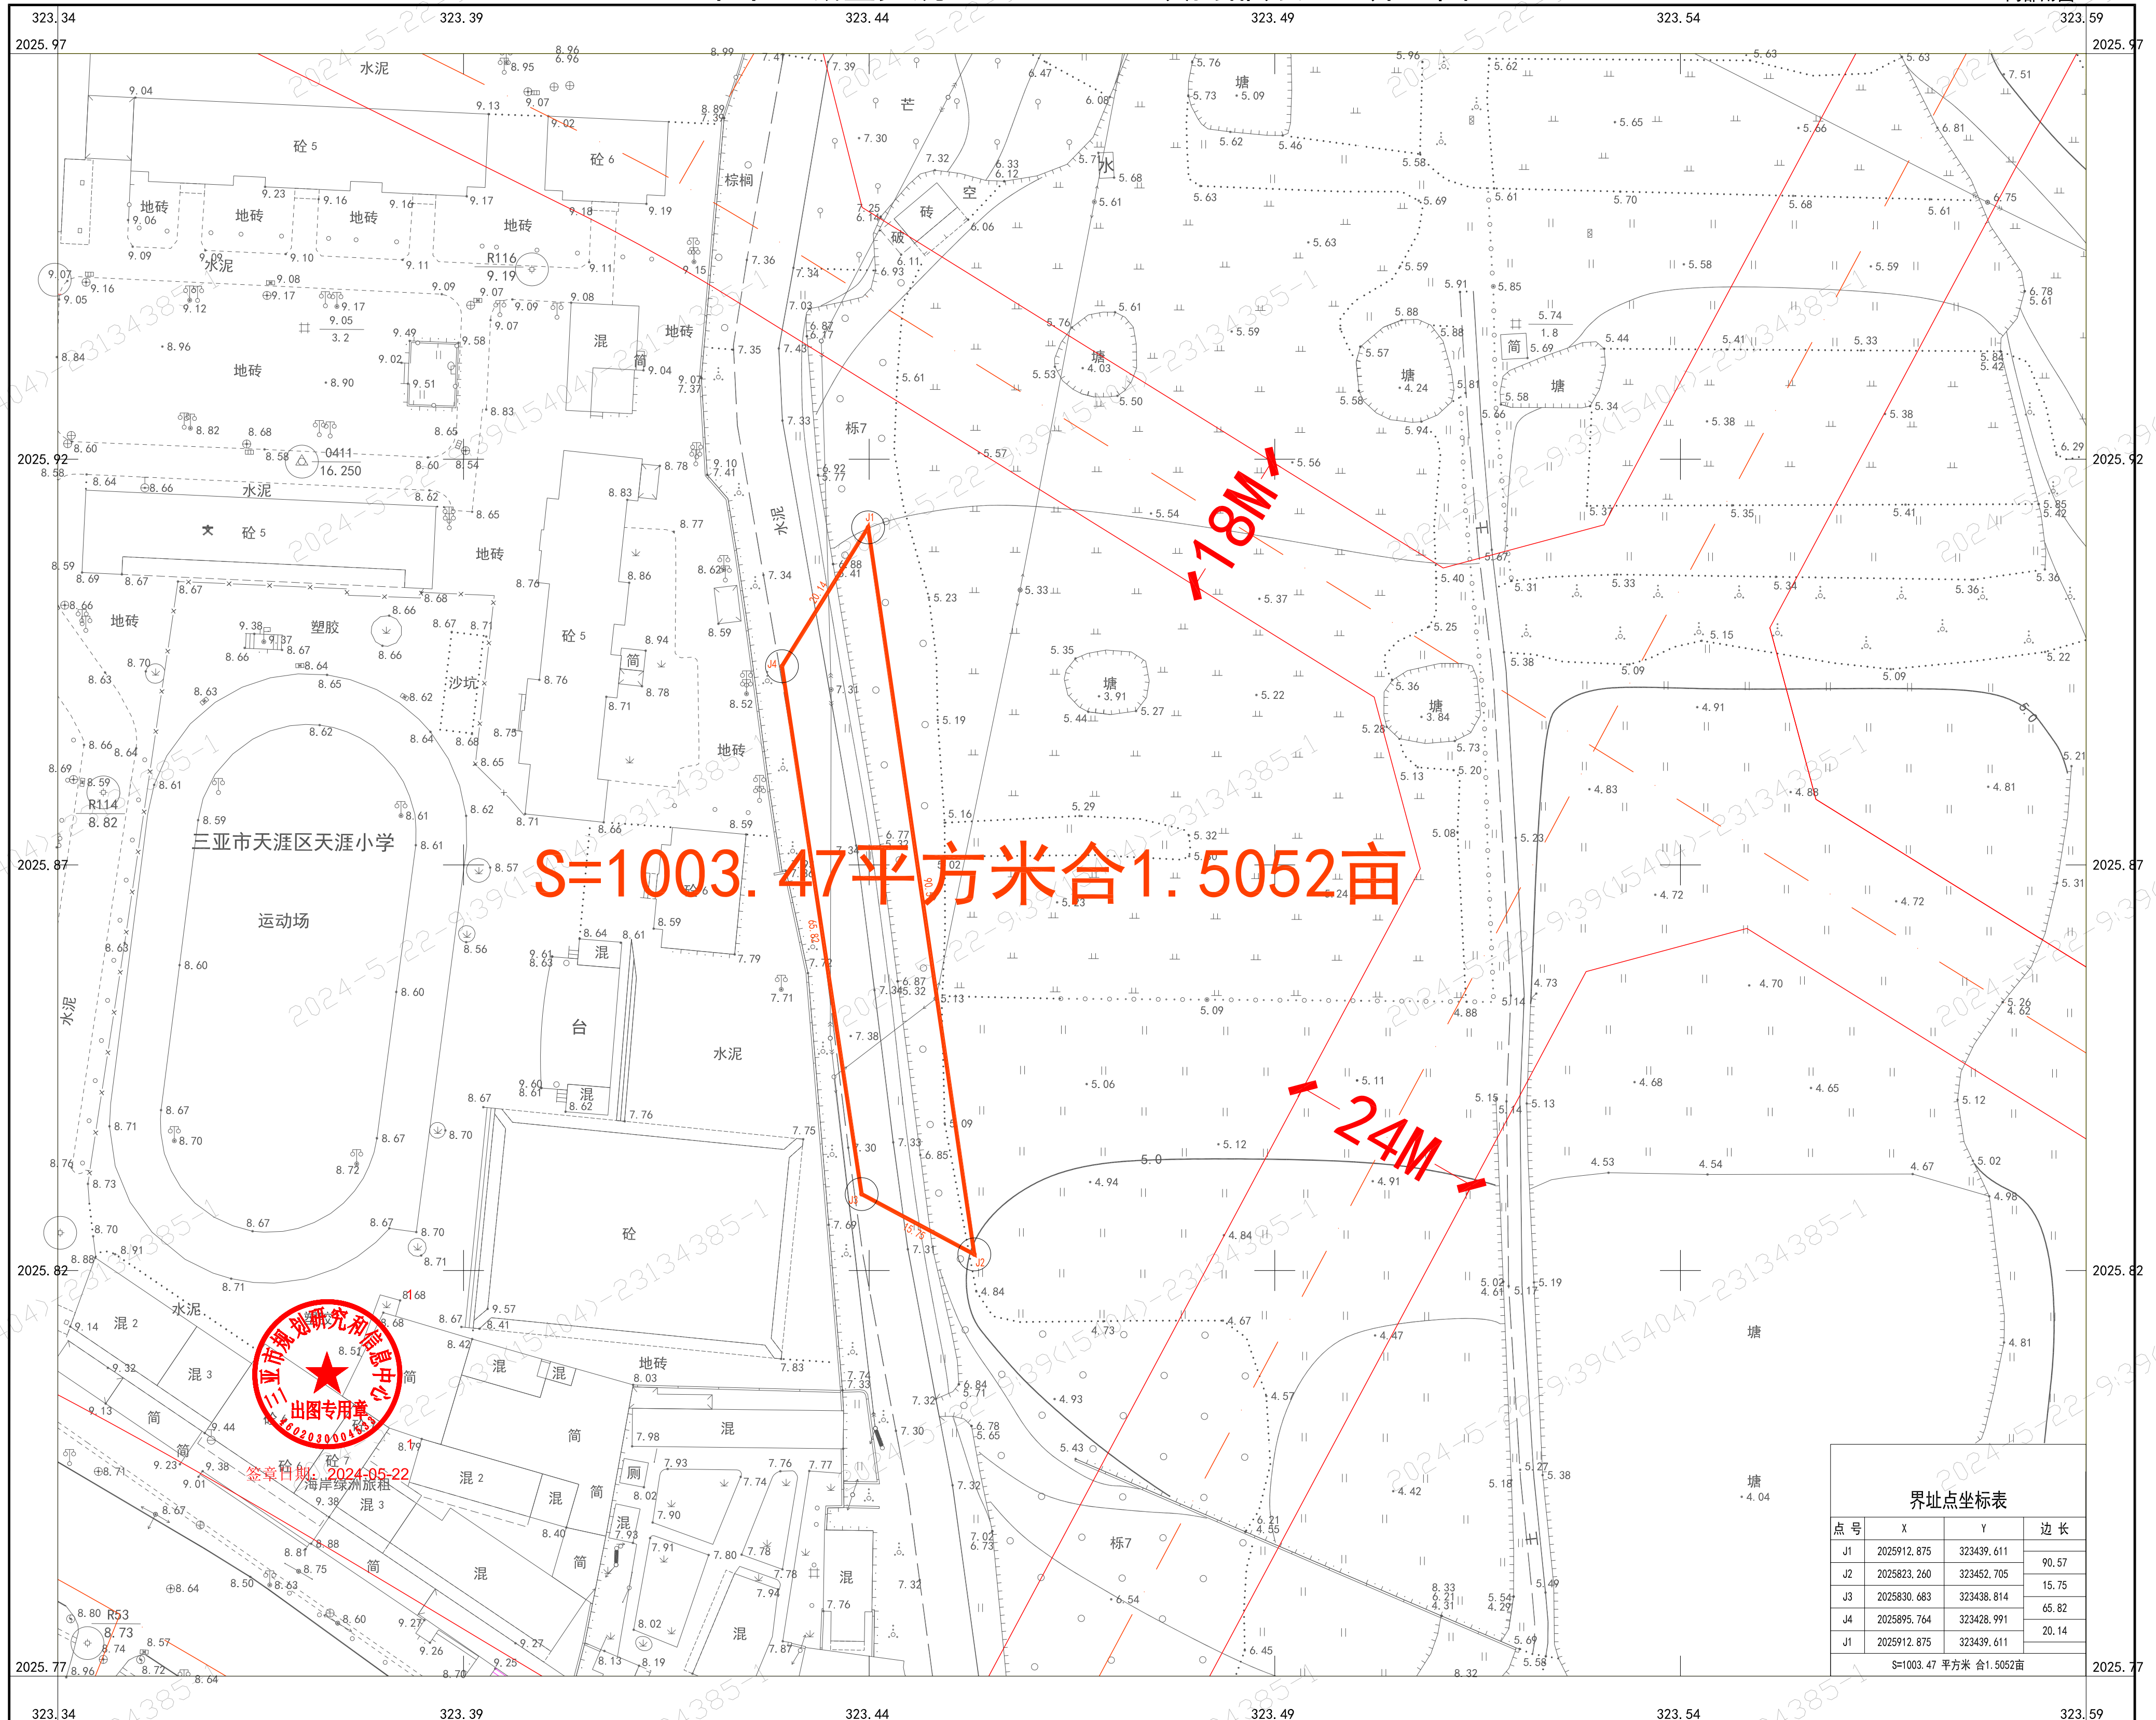

S=1003.47平方米合1.5052亩

18M

24M



2024-05-22
签章日期

界址点坐标表			
点号	X	Y	边长
J1	2025912.875	323439.611	90.57
J2	2025823.260	323452.705	15.75
J3	2025830.683	323438.814	65.82
J4	2025895.764	323428.991	20.14
J1	2025912.875	323439.611	
S=1003.47 平方米 合1.5052亩			

2016年5月数字化测图。
大地2000坐标系
1985国家高程基准,等高距为0.5米(山地等高距为1.0米)。
1996年版图式。

1:500

存档数据 2024.5.22